





1_Ortofoto scala 1:5000

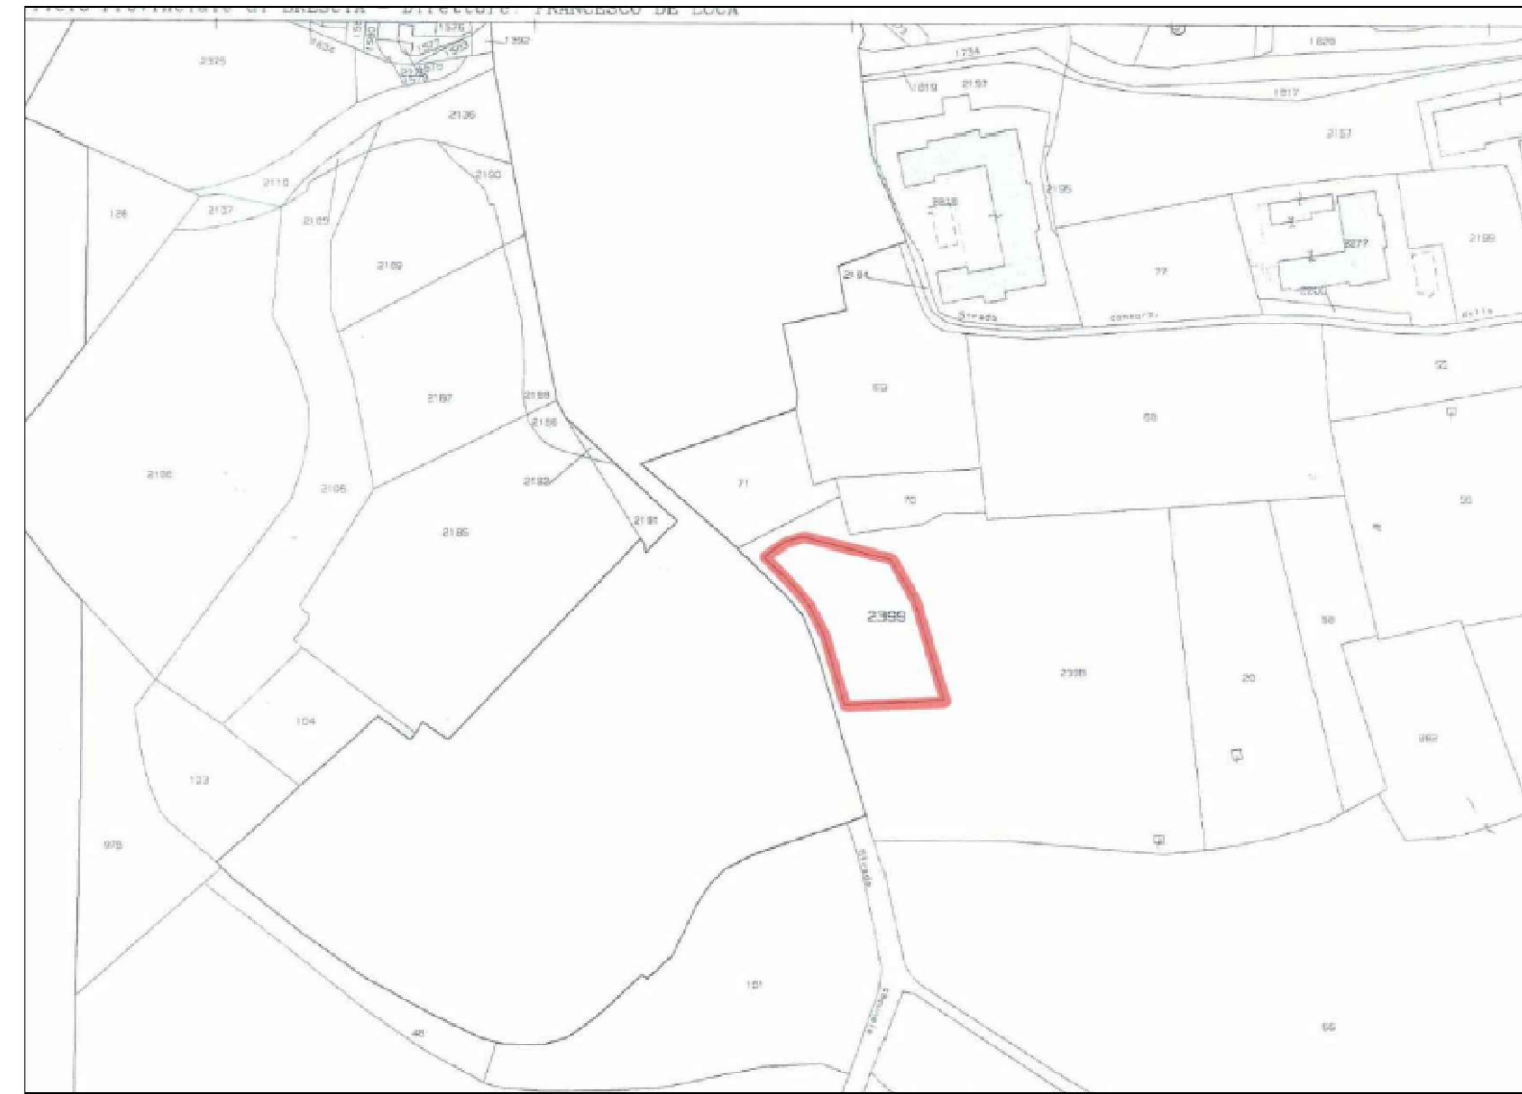

2_Catastale

068. PdR.

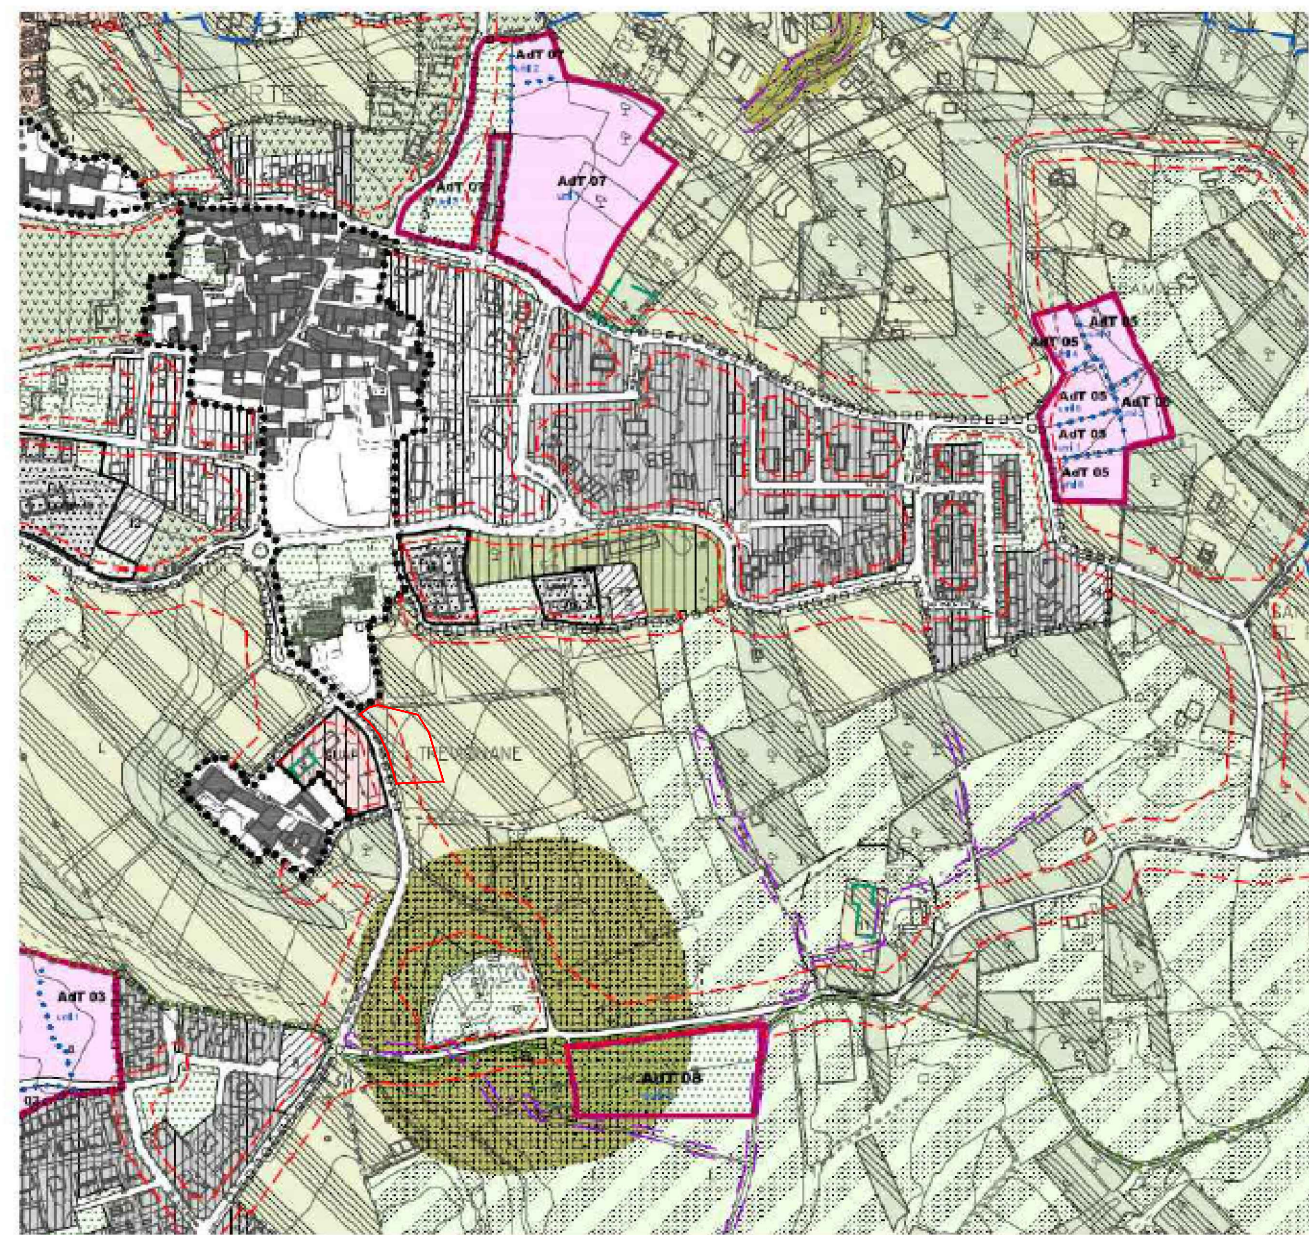

- LEGENDA**
- IL SISTEMA DEI NUCLEI D'ANTICA FORMAZIONE**
- Perimetro dei nuclei d'antica formazione (ART. 21 NTA PdR)
 - Edifici appartenenti al NAF
 - Edifici appartenenti al NAF adibiti a servizi pubblici e/o di interesse pubblico
- AZIONI DI PIANO**
- Ambiti di trasformazione (ART. 22 NTA PdR)
 - Aree protette finalizzate alla fruizione ed alla valorizzazione ambientale e paesistica (ART. 24 NTA PdR)
- IL SISTEMA DEI SERVIZI PUBBLICI**
- Ambiti per servizi pubblici e di interesse pubblico e collettivo (Vedasi Piano dei Servizi)
- IL SISTEMA TURISTICO/ALBERGHIERO**
- Ambiti territoriali a destinazione prevalentemente turistico-alberghiera (ART. 42 NTA PdR)
 - Aree libere da edificare con destinazione prevalentemente turistico-alberghiera (ART. 43 NTA PdR)
 - Ambiti territoriali a destinazione prevalentemente turistico-alberghiera interessati da pianificazione attuativa in itinere (ART. 44 NTA PdR)
 - Ambiti di riconversione a destinazione prevalentemente turistico-alberghiera (ART. 45 NTA PdR)
- IL SISTEMA NATURALE ED AGRICOLO E DELLE SALVAGUARDIE**
- Aree agricole di salvaguardia (ART. 50 NTA PdR)
 - Aree di salvaguardia (ART. 51 NTA PdR)
 - Aree di salvaguardia: colture specializzate - uliveti (ART. 51 NTA PdR)
 - Aree di mitigazione/protezione ambientale e paesistica (ART. 52 NTA PdR)
 - Ambiti non soggetti a trasformazione urbanistica (ART. 53 NTA PdR)
 - Perimetri ciclopescatori
- AMBITI E RIFERIMENTI PARTICOLARI**
- Ambiti sottoposti e dispositivi particolari

3_Piano delle regole



4_Planimetria

ambito d'intervento

Rev	Date	By	Chkd	Appd

Key Plan

Project / Progetto
SUAP cambio di destinazione d'uso a parcheggio

Client / Cliente
GRUPPO BERTOLI S.P.A.

Location / Comune
San Felice del Benaco, via Palazzo n.1
 District / Provincia
Brescia
 Designer / Progettista

Surveyor / Direttore Lavori

Client / Proprietà

Builder / Impresa

Designer / Progettista
alberto apostoli
 architecture&design
 Via C. Rossa Zanetti, 4/a
 25127 Mantova, Italia
 Tel. +39 0376 379190 Fax. +39 0376 379192
 www.albertoaostoli.com

STUDIO APOSTOLI & ASSOCIATI
 project management

Drawing Title / Elaborato

Inquadramento territoriale
 Date / Data
07.06.2016
 Scale / Scala
 vortie
 Drawing Status / Fase
DS

Projecto Definitivo
 Job no. / Lavoro n.
131729E

File path / Percorso file
 B:\workArea\PROGETTI\2013\E - INTERIOR\131729E\Hotel Villa Lusa-ampliamento\1 - Autocad\04_2016\0413_PRESENTAZIONE PRATICA
 Drawing no. / Foglio
Tav.01
 Scale / Scala
1:0