

LEGENDA

-  pianta di olivo esistente
-  pianta di olivo di nuovo impianto
-  prato esistente
-  siepe
-  illuminazione su palo
-  recinzione di confine
-  posto auto disabili

Rev	Data	By	Chkd	Appd

Key Plan

Project / Progetto

SUAP cambio di destinazione d'uso a parcheggio

Client / Cliente

Gruppo Bertoli s.p.a.
via Copernico 21, Verona

Location / Comune

San Felice del Benaco - Via palazzo 1

District / Provincia

Brescia

Designer / Progettista

Surveyor / Direttore Lavori

Client / Proprietà

Builder / Impresa

Designer / Progettista

alberto apostoli
architecture&design
Via Copernico Zanussi, 4/b - Verona - ITALY
Tel. +39 045 8779191 Fax. +39 045 8779192
www.alapostoli.com

Project Management

STUDIO APOSTOLI & ASSOCIATI
project management

Drawing Title / Intestato

Planimetria _stato di progetto

Date / Data

07-06-2016

Scale / Scala

1:100

Drawn by / Disegnato

SM

Drawing Status / Fase


Progetto Definitivo

Job no. / Lavoro n.

151946B

File path / Percorso file

Rev. 3.0

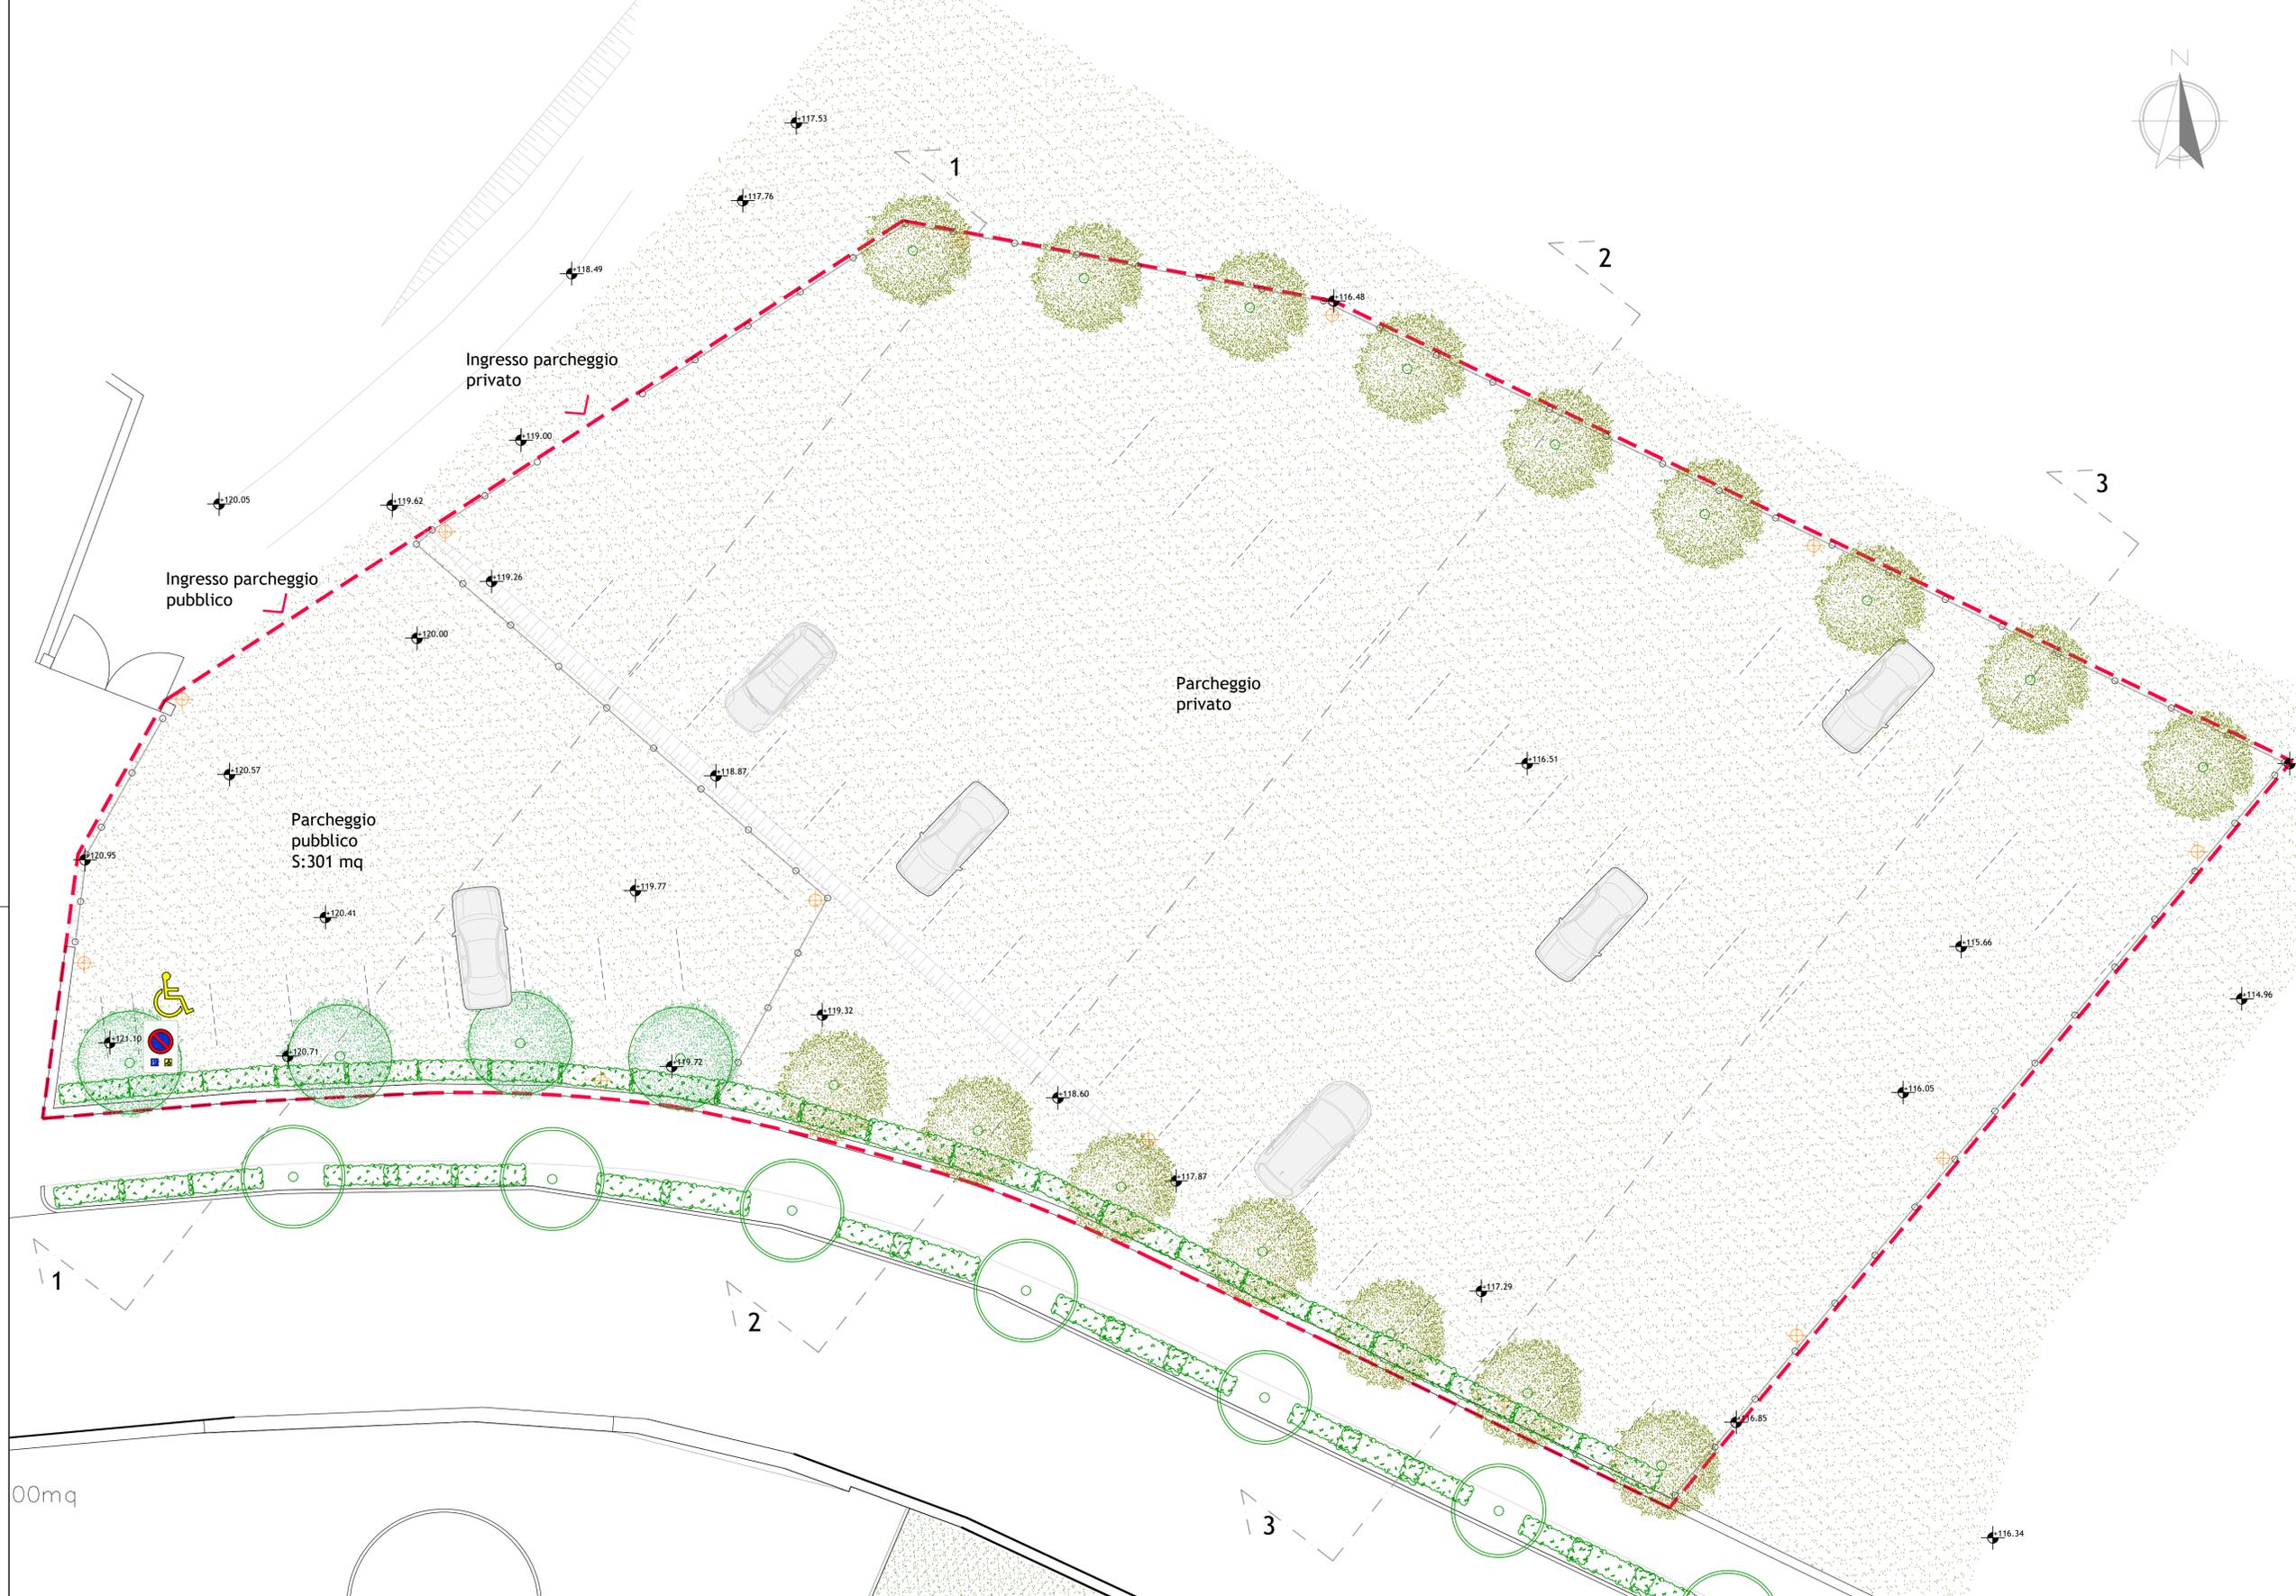

1_ Planimetria parcheggio

00mq