



1\_ Sezione 1-1

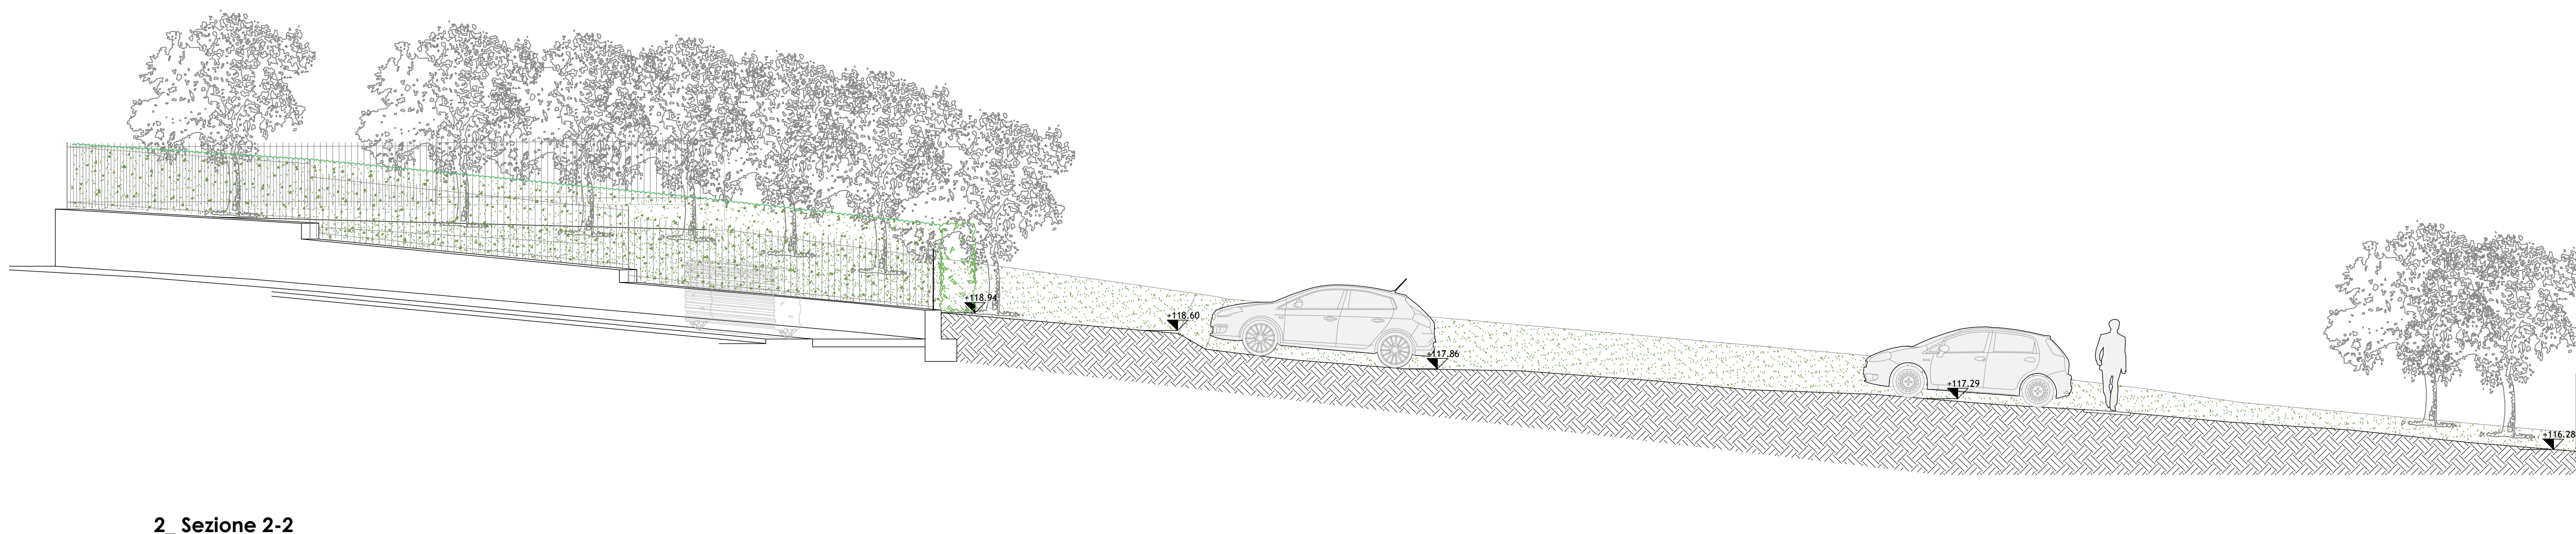

2\_ Sezione 2-2

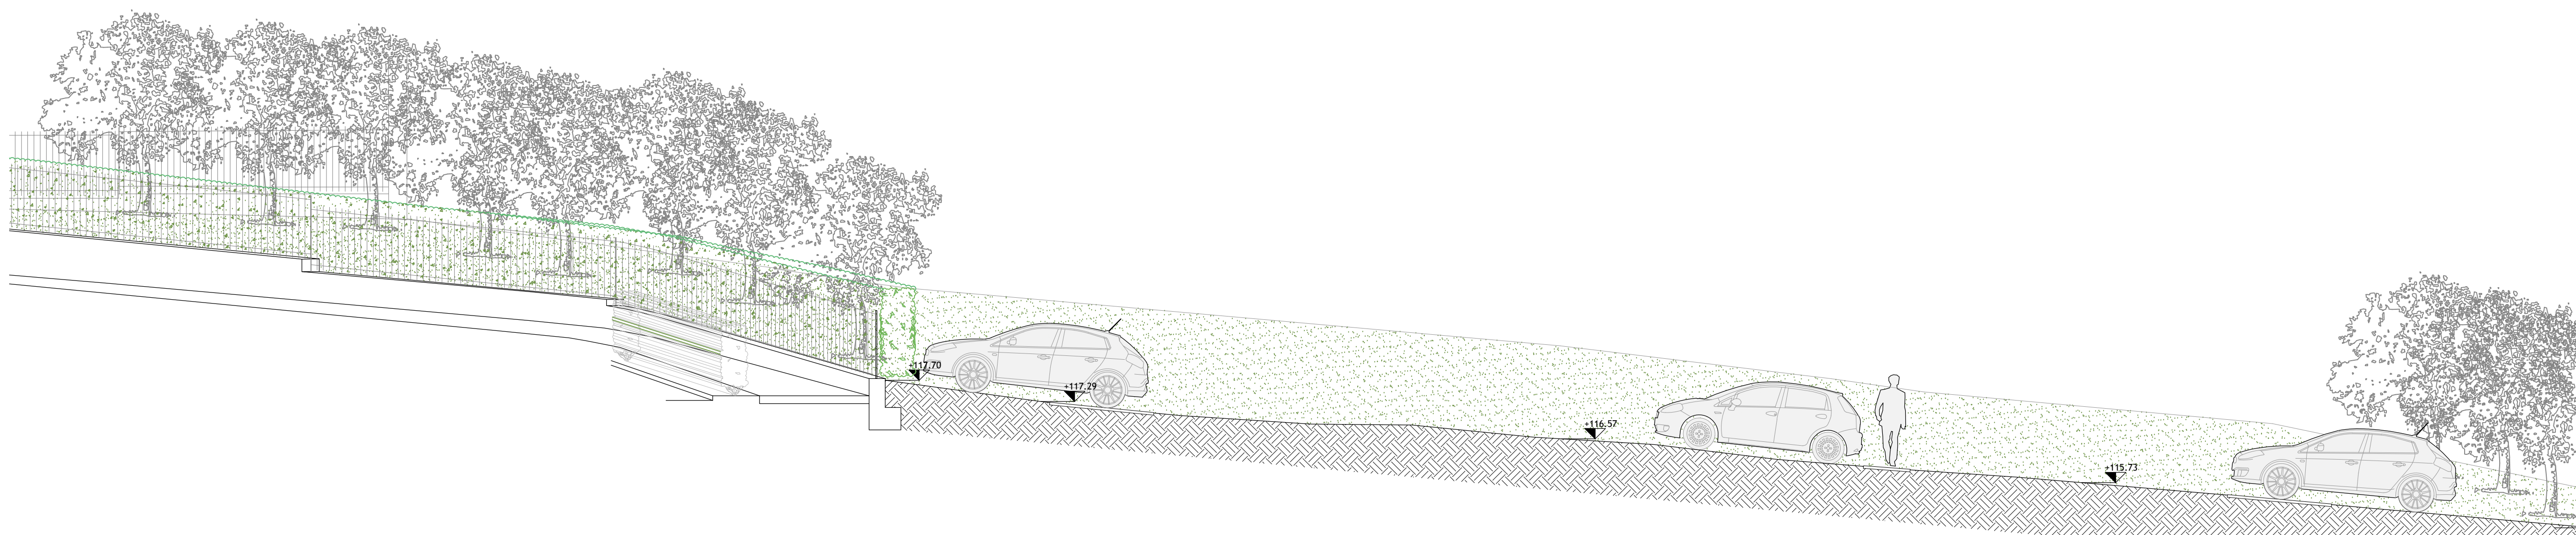

3\_ Sezione 3-3


Rev	Date	By	Chkd	Appd

Key Plan

Project / Progetto

SUAP cambio di destinazione d'uso a parcheggio

Client / Cliente

Gruppo Bertoli s.p.a.  
via Copernico 21, Verona

Location / Comune

San Felice del Benaco - Via palazzo 1

District / Provincia

Brescia

Designer / Progettista

Surveyor / Direttore Lavori

Client / Progetto

Builder / Impresa

Designer / Progettista

**alberto apostoli**  
architecture&design  
Via Calvino Rampari, 4/A - VERONA - ITALY  
Tel: +39 045 8779192 Fax: +39 045 8779192  
www.albertopostoli.com

Project Management

**STUDIO APOSTOLI & ASSOCIATI**  
project management

Drawing Title / Intitolazione

Sezioni \_stato di progetto

Date / Data

07-06-2016

Scale / Scala

1:100

Drawn by / Disegnato

SM

Drawing Status / Fase

Progetto Definitivo

Job no. / Lavoro n.

151946B

File path / Percorso file

\\work\arch\PROGETTI\2015\B\_ARCHITETTURA\151946B\_Bertoli\_park\_public\_park\_Villa Lusa\1 - Autocad\04\_2016\0413\_PRESENTAZIONE PRATICA\1av\_02-03\_Masterplan Parcheggio.DWG

Drawing no. / Tavola

TAV.03

Rev.

3.0