



PROFILO LONGITUDINALE  
SCALA 1:500

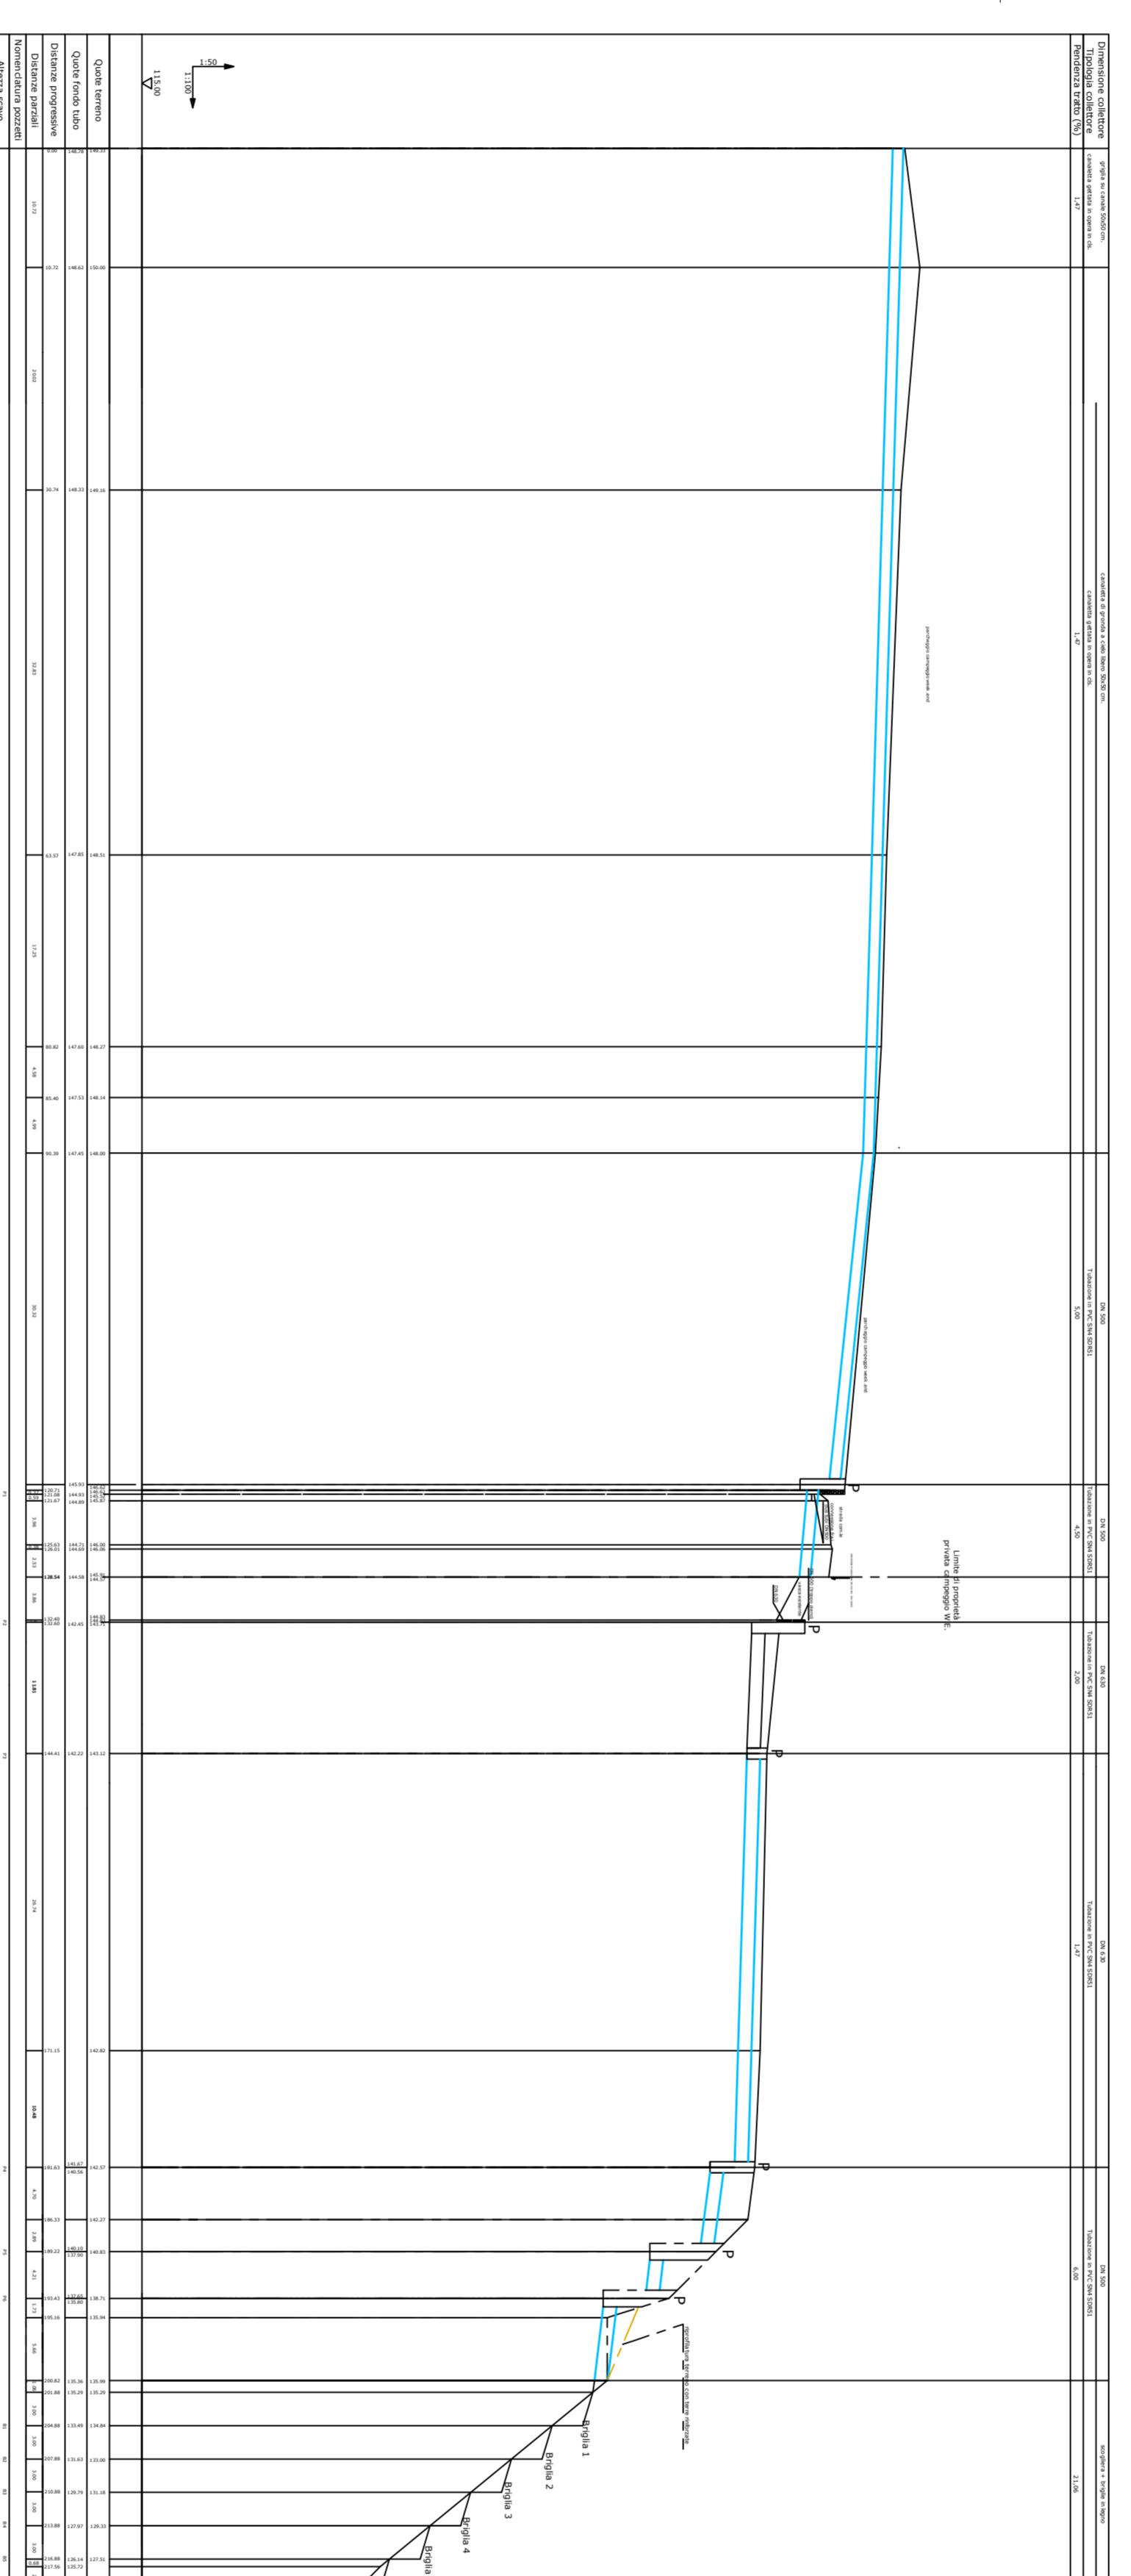

PLANIMETRIA INDIVIDUAZIONE BACINO SCOLANTE  
SCALA 1:1000

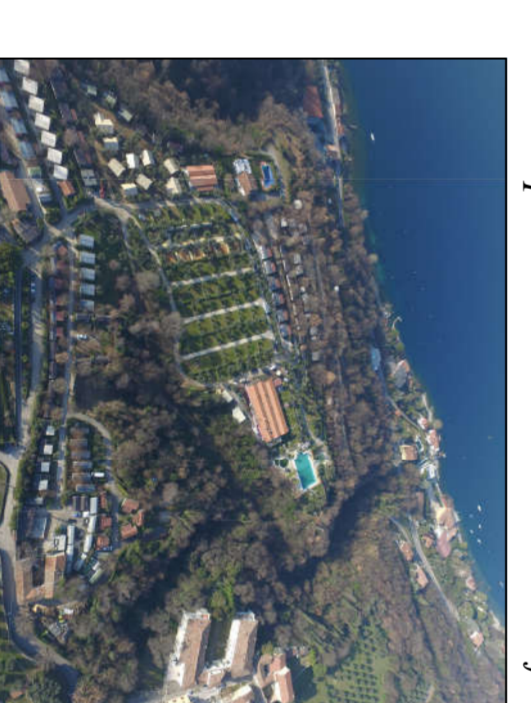

Comune: San Felice del Benaco  
PROVINCIA DI BRESCIA

**RICHIESTA PERMESSO DI COSTRUIRE  
E AUTORIZZAZIONE PAESAGGISTICA  
IN CONFERENZA DEI SERVIZI**

*Per lavori di regimazione idraulica delle acque meteoriche del Campetto Weck End  
Progetto di messa in sicurezza di un portico interessato da un dissesto idrogeologico  
mediante opere Coerenti in terra rinforzata*

STUDIO TECNICO geom. ROBERTO DEL MANCINO CAPO COMMESSA

Via Saroni, 20 - 25013 San Felice del Benaco (Bs)  
tel. 030 861731 - 030 861732 - 030 861733  
indirizzo e-mail: roberto@delmancino.it

Dott. Ing. Enrico Comandini  
Via Maurilio, 61 - 25013 San Felice del Benaco (Bs)  
tel. 030 861731 - 030 861732 - 030 861733  
indirizzo e-mail: enrico@comandini.it

Dott. Geol. Mauro Piazza  
Via Saroni, 20 - 25013 San Felice del Benaco (Bs)  
tel. 030 861731 - 030 861732 - 030 861733  
indirizzo e-mail: mauro@piazza.it

PER LA PARTE IDRAULICA

PER LA PARTE GEOLOGICA  
E GEOTECNICA

FILE: E:\M\100	PROGETTO: REGIMAZIONE IDRAULICA MESSA IN SICUREZZA FUSCO	OGGETTO: PLANIMETRIA BACINO SCOLANTE PROFILO LONGITUDINALE	COMMITTENTE: CAMERATO A. KERR (BO)
4	DISEGNATORE: GEM. Roberto Del Mancino	DATA: LUGLIO 2017	PROTOCOLLO: 31/7/2016