


STUDIO ASSOCIATO DI ARCHITETTURA FERRARI di Ferrari Arch. Luigi e Ferrari Arch. Francesca via Roma n. 26 - 25083 Gardone Riviera (Bs) c.f. e.p. IVA 02469160986 tel/fax 0365/20372 - e-mail studio@architetti-ferrari.it		TAVOLA <h1 style="text-align: center;">6</h1>
COMUNE DI SAN FELICE DEL BENACO		GENNAIO 2016
"VILLAGGIO TURISTICO INTERNAZIONALE EDEN" VIA PREONE n. 45 - PORTESE	PIANTA PIANO PRIMO e SOTTOTETTO 1:100	PROGETTO
PROPRIETA' : VILLAGGIO TURISTICO INTERNAZIONALE EDEN		

IL PRESENTE DISEGNO E' DI PROPRIETA' DELLO STUDIO ASSOCIATO DI ARCHITETTURA FERRARI CHE NE VIETA OGNI RIPRODUZIONE E CESSIONE A TERZI A TERMINE DI LEGGE

PIANTA PIANO SOTTOTETTO 1:100

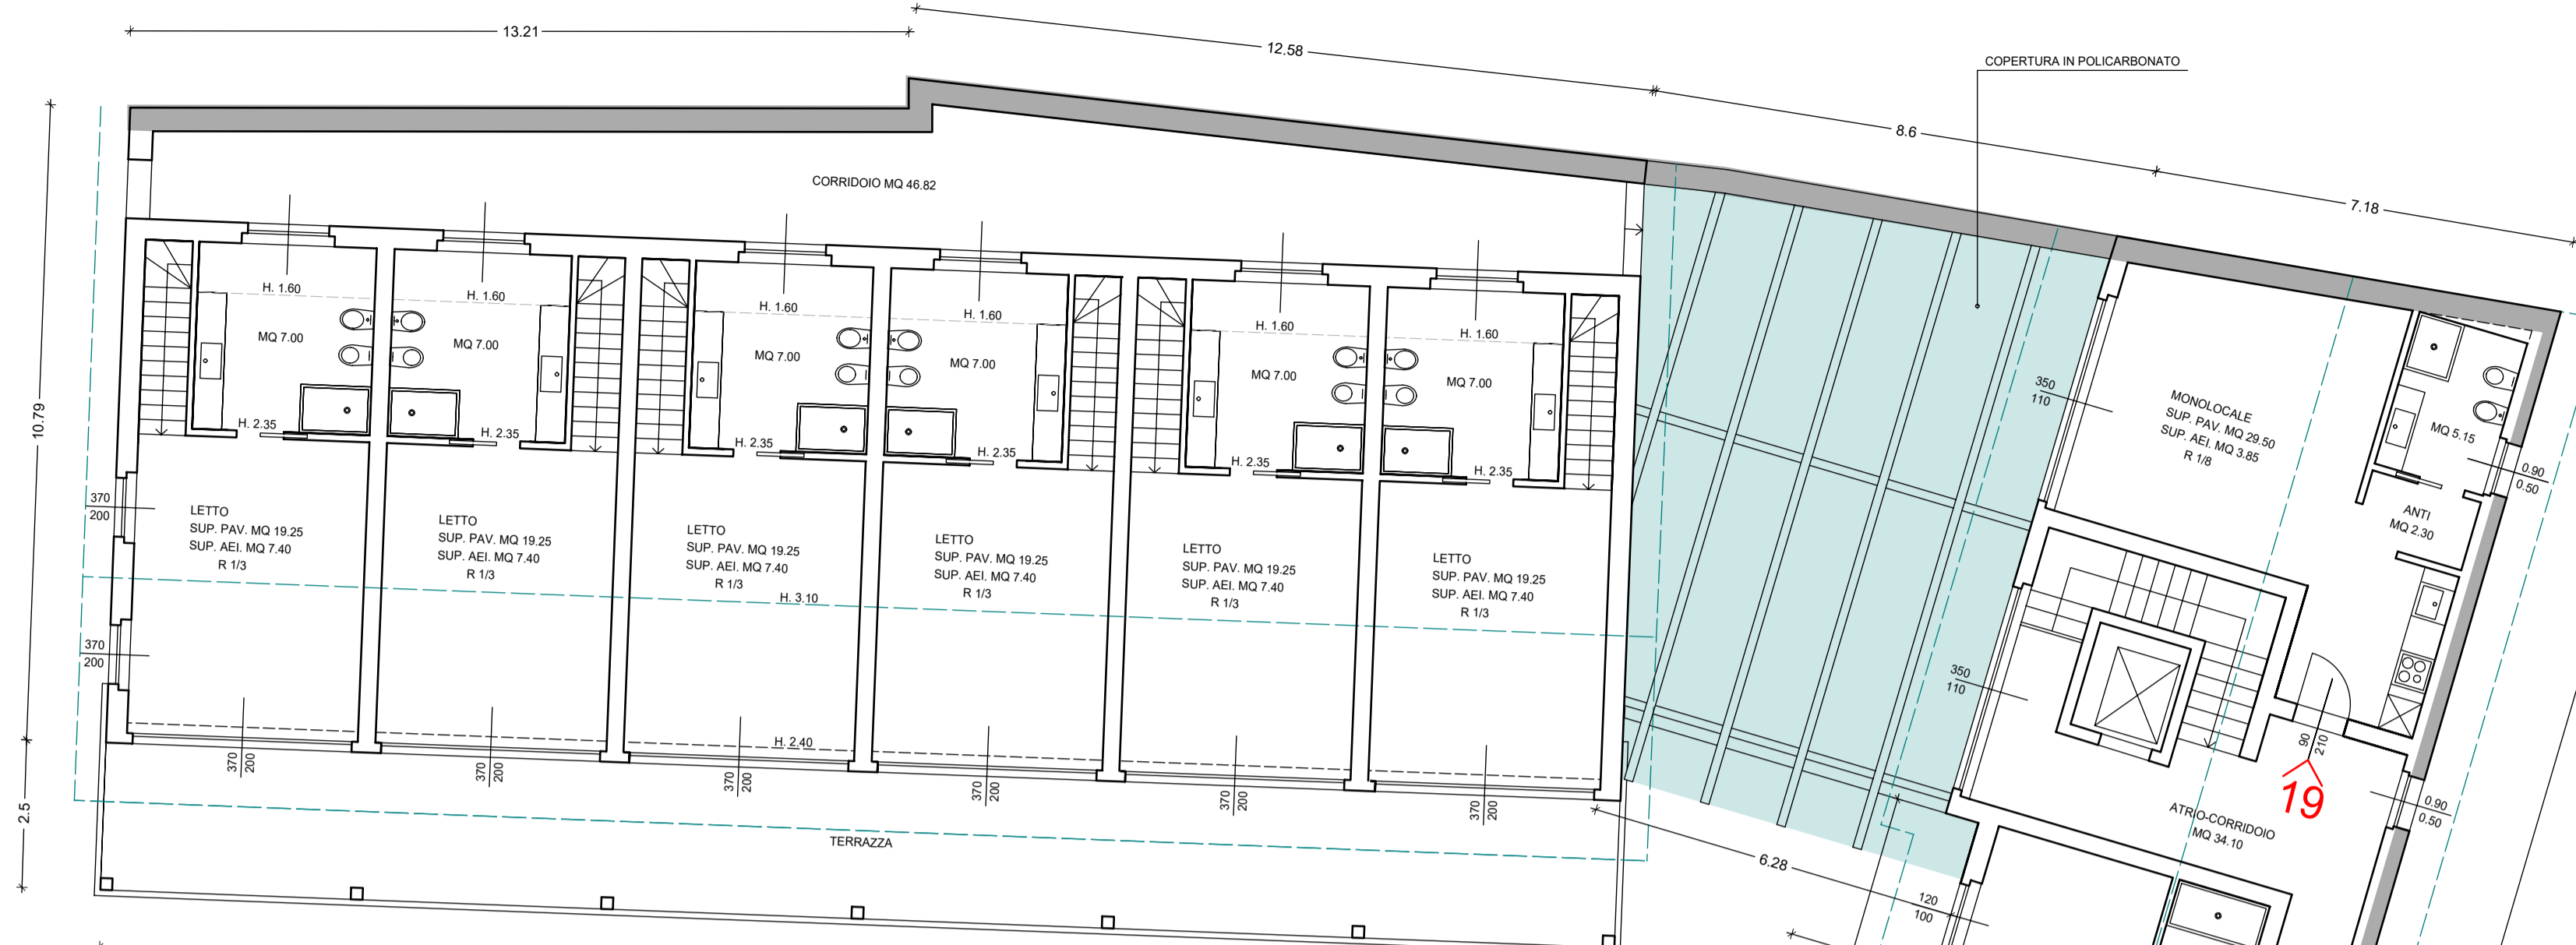

PIANTA PIANO PRIMO 1:100

