





STUDIO ASSOCIATO DI ARCHITETTURA FERRARI di Ferrari Arch. Luigi e Ferrari Arch. Francesca via Roma n. 26 - 25083 Gardone Riviera (Bs) c.f. e p. IVA 02469160986 tel/fax 0365/20372 - e-mail studio@architetti-ferrari.it		TAVOLA 15 integrativa
COMUNE DI SAN FELICE DEL BENACO		SETTEMBRE 2018
"VILLAGGIO TURISTICO INTERNAZIONALE EDEN" VIA PREONE n. 45 - PORTESE	SCHEMA ALLACCIAMENTO FOGNARIO 1:100	
PIANO DI RECUPERO : RISTRUTTURAZIONE FABBRICATO E TRASFORMAZIONE IN STRUTTURA TURISTICO RICETTIVA VIA MARTIRI DELLA PATRIA, MAPPALE 997		
PROPRIETA' : VILLAGGIO TURISTICO INTERNAZIONALE EDEN		

IL PRESENTE DISEGNO E' DI PROPRIETA' DELLO STUDIO ASSOCIATO DI ARCHITETTURA FERRARI CHE NE VIETA OGNI RIPRODUZIONE E CESSIONE A TERZI A TERMINE DI LEGGE

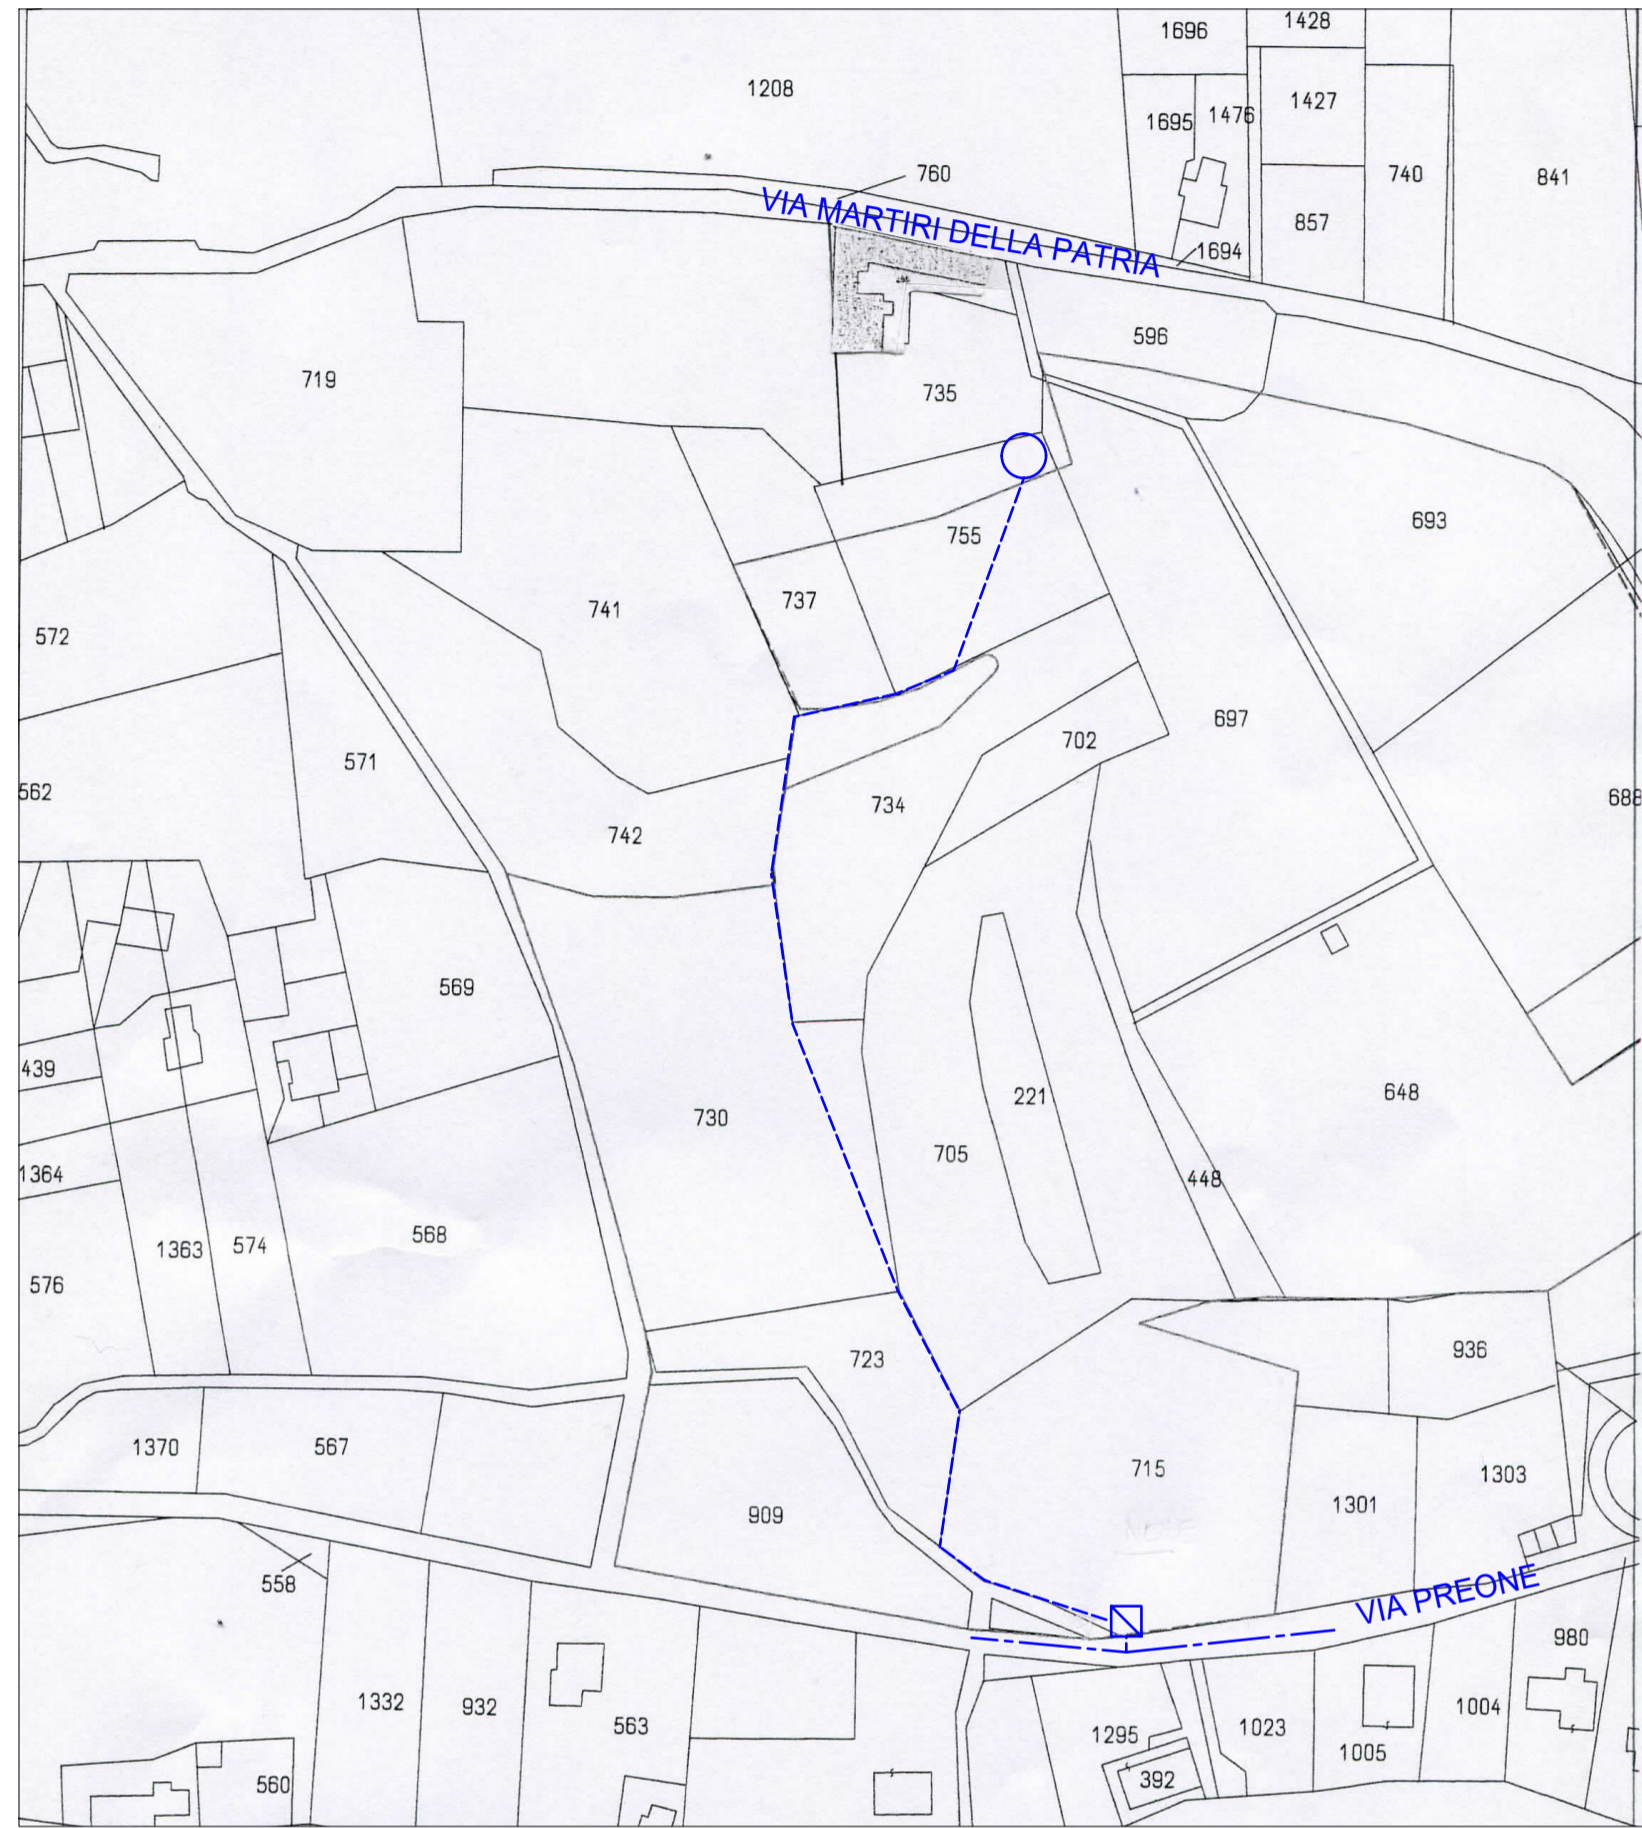

ESTRATTO MAPPA


LEGENDA :

-  INNESTO ACQUE NERE STRUTTURA RICETTIVA.
-  COLLETTORE ACQUE NERE ESISTENTE COLLEGATO SU VIA PREONE
-  POZZETTO SFONATO ESISTENTE GIA' COLLEGATO ALLA FOGNATURA PUBBLICA

PLANIMETRIA GENERALE 1:200



PIANTA PIANO PRIMO

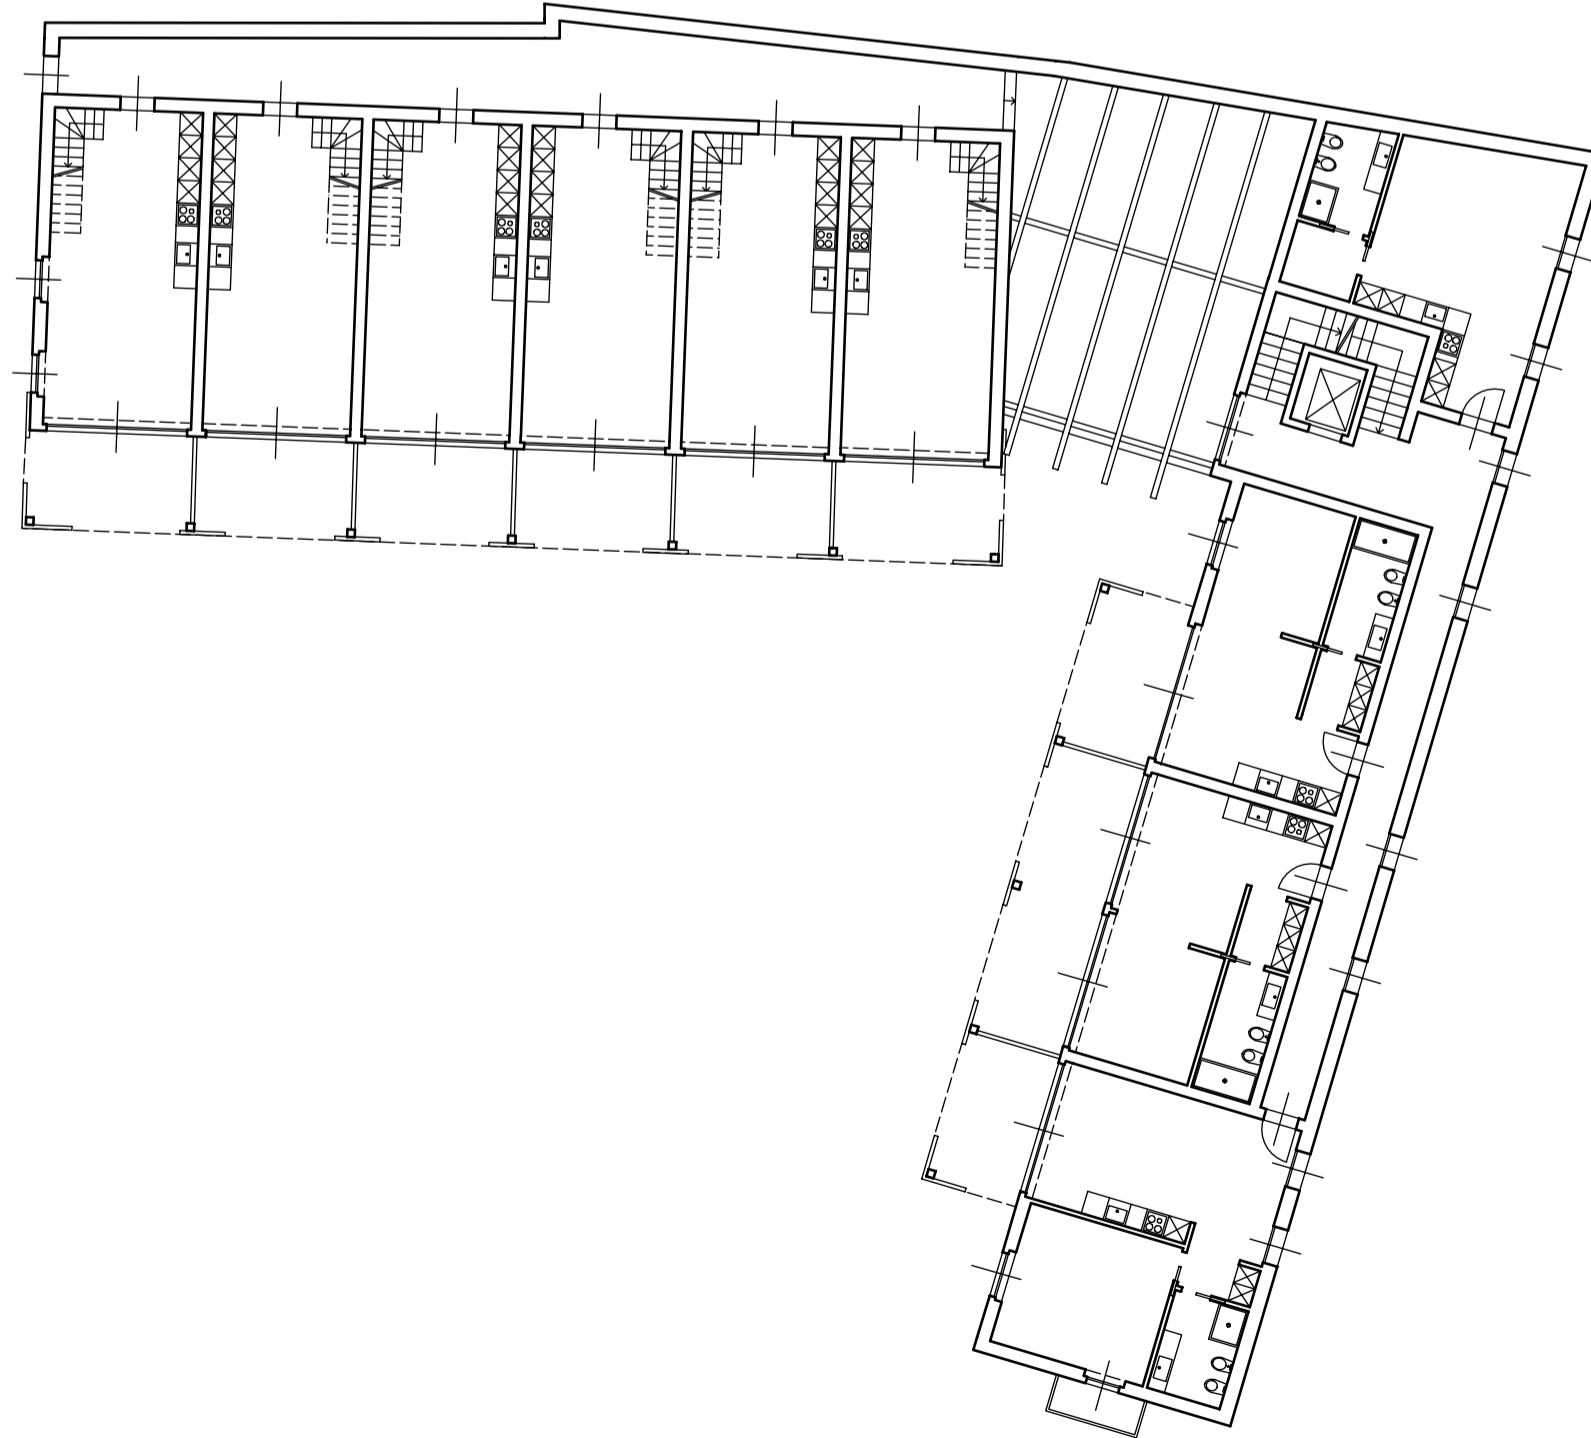

PIANTA PIANO SOTTOTETTO

