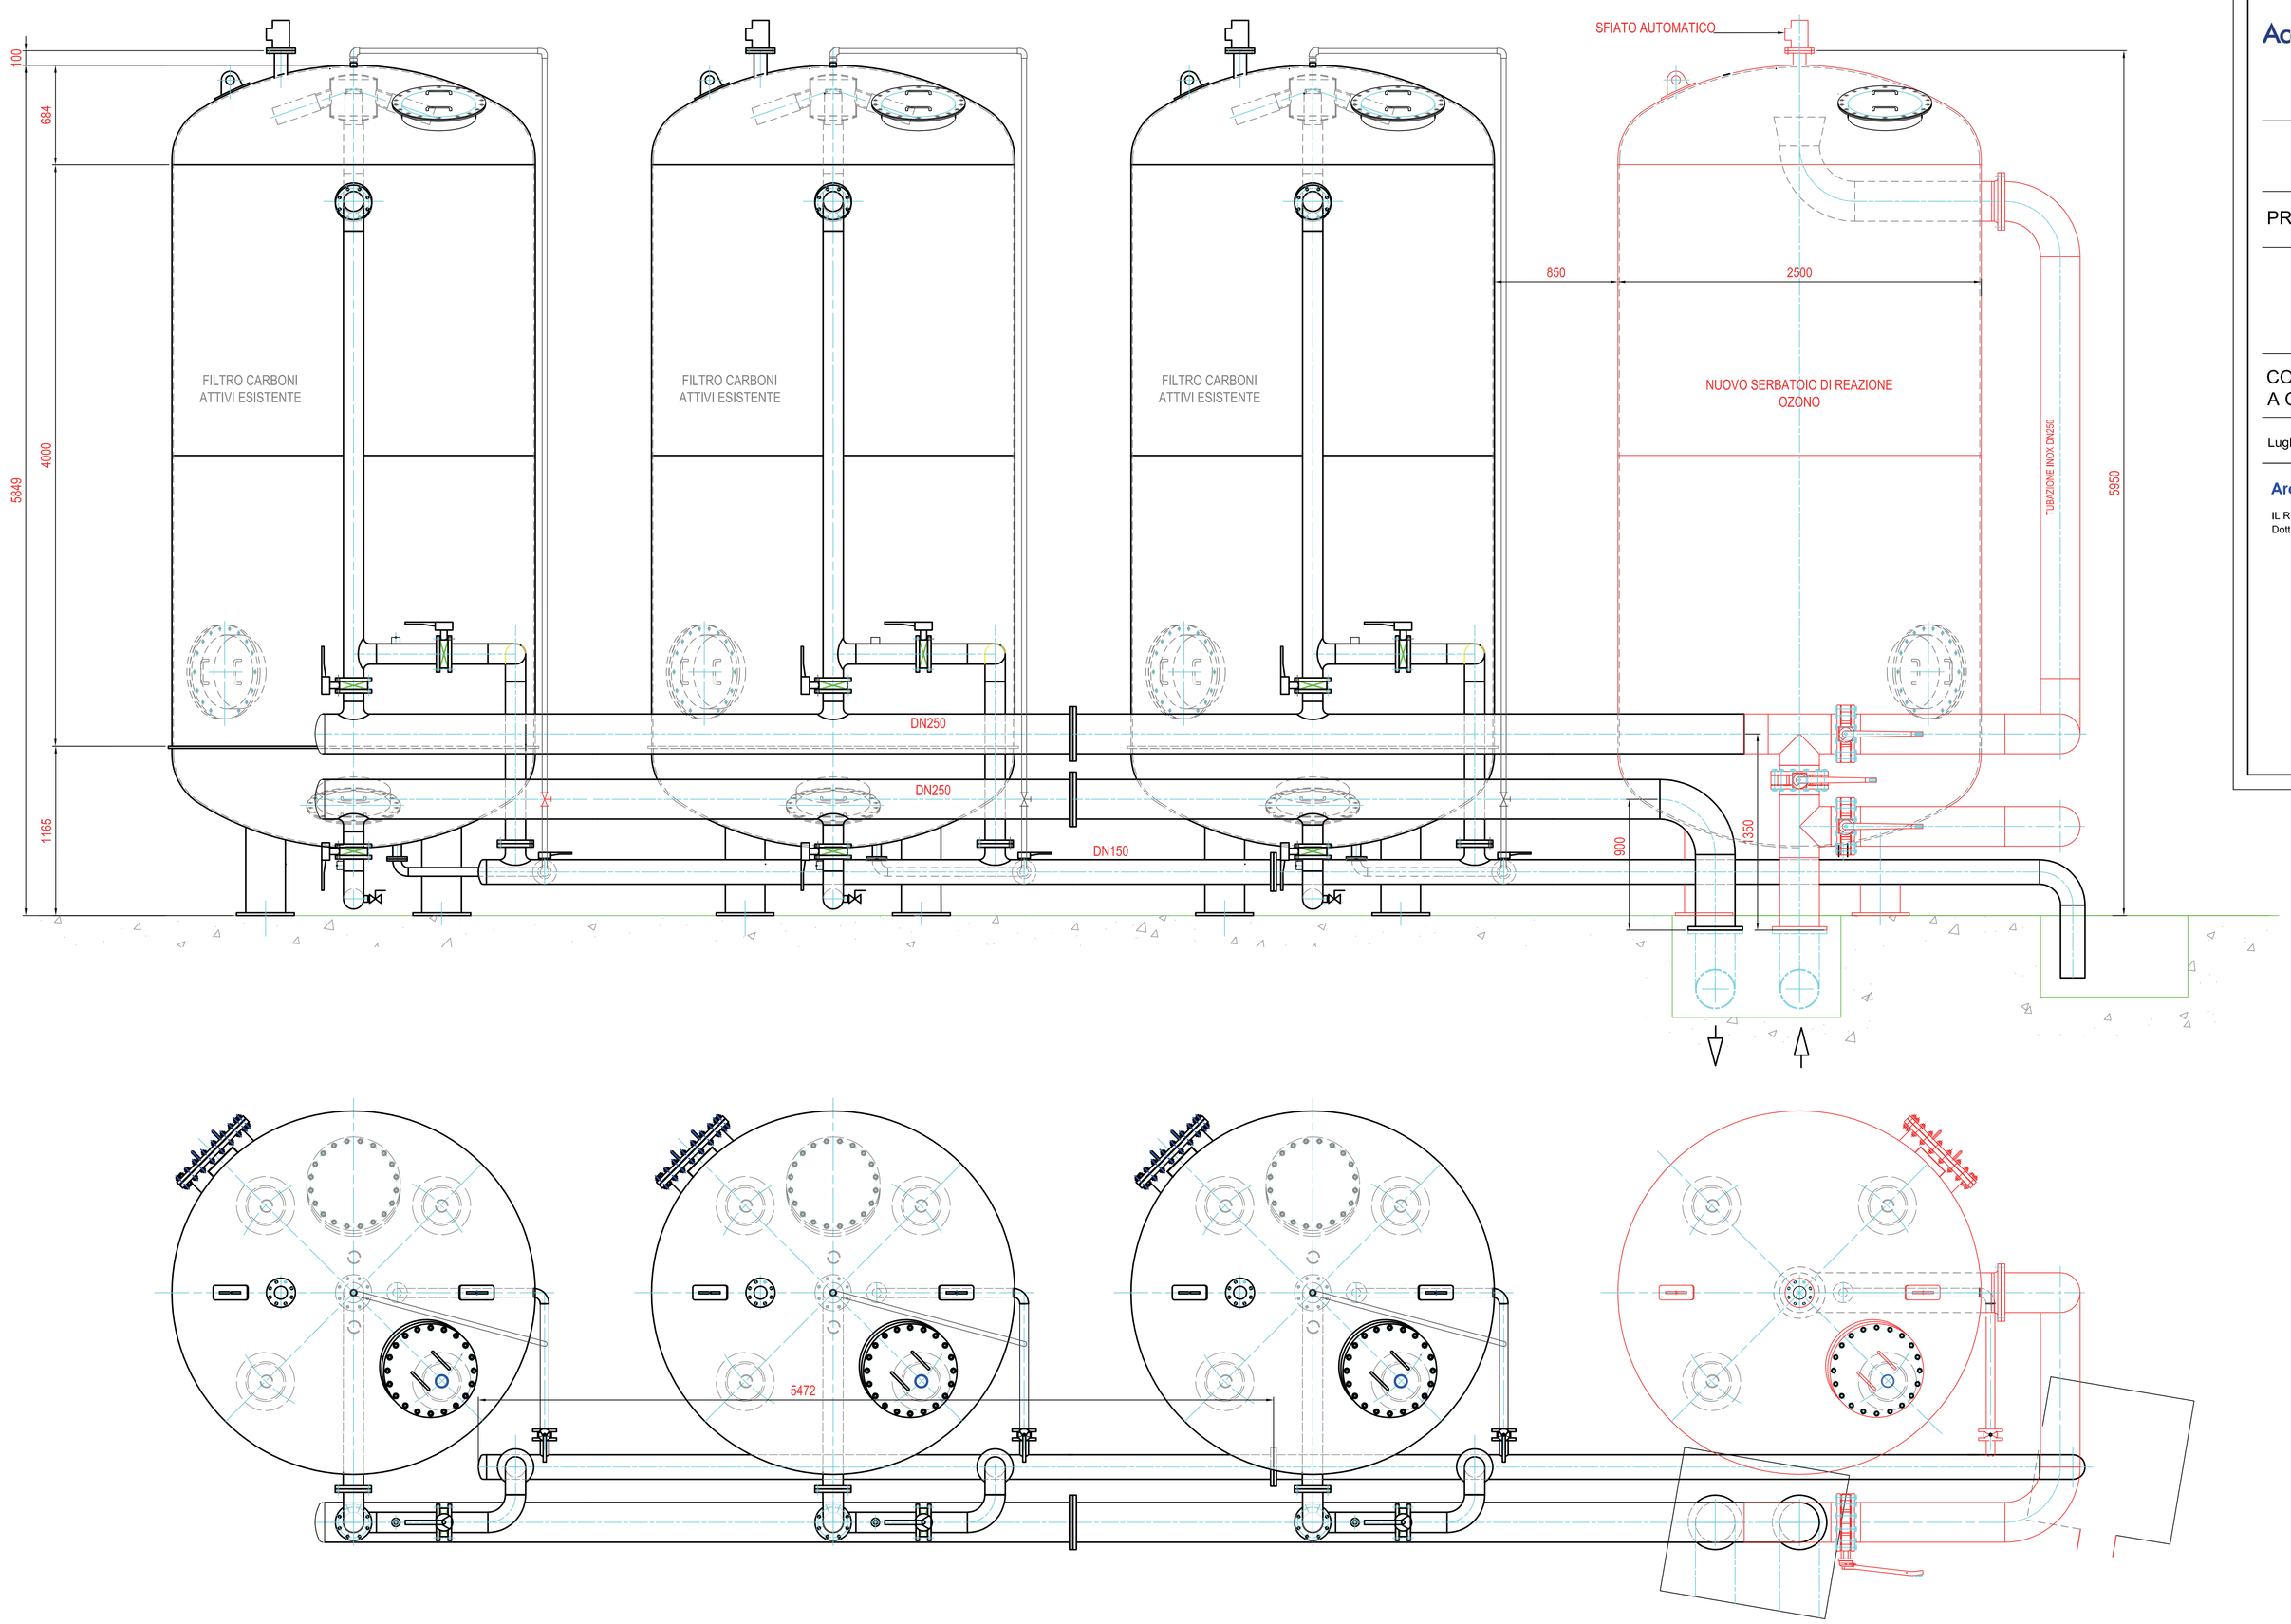

Acque Bresciane
Servizio Idrico Integrato

Sede Amministrativa
Via XXV Aprile, 18 - 25038 Rovato (BS)
tel. 030 77141 - fax 030 7722700
segreteria@acquebresciane.it
www.acquebresciane.it

COMUNE DI SAN FELICE DEL BENACO
Provincia di Brescia

PROGETTO ESECUTIVO

MIGLIORIE IMPIANTO DI POTABILIZZAZIONE
DI SAN FELICE
INSTALLAZIONE IMPIANTO AD OZONO

COLLEGAMENTO SERBATOIO DI REAZIONE
A COLLETTORI dei FILTRI CARBONE ATTIVO

Tavola 6
scala 1: 20

Luglio 2018	Revisione in data ...../...../.....	Progetto:	SAN 444-12

Area Tecnica Est

IL RESPONSABILE UFFICIO TECNICO
Dott. Geol. Gianfranco Sinatra

PROGETTISTI:
OPERE EDILI:
Dott. Ing. Gianpietro Avanzi

OPERE ELETTROMECCANICHE:
Dott. Ing. Paolo Silveri

OPERE ELETTRICHE
Dott. Ing. Christian Mutti